



# Betriebsgelände Beispielstrasse 4

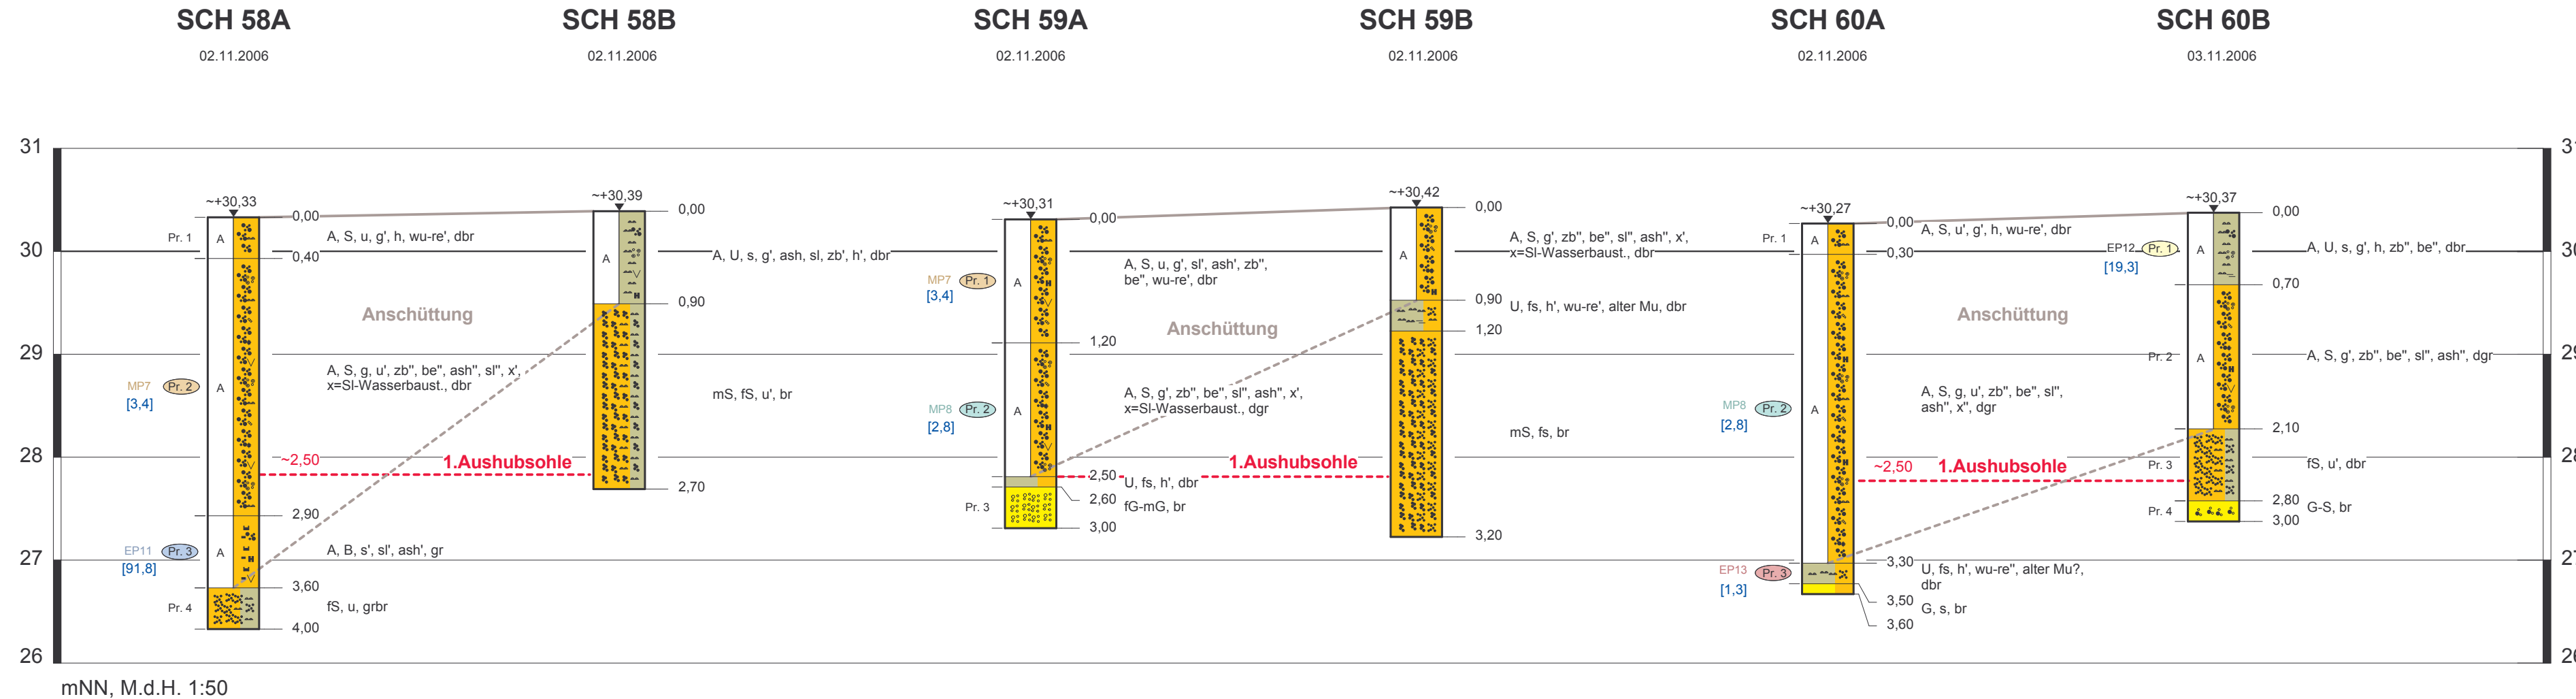

### Zeichenerklärung

A	Anschüttung	g	kiesig
U	Schluff	h	torfig, humos
fS	Feinsand	be	Betonreste
mS	Mittelsand	ash	Aschereste
S	Sand	zb	Ziegelreste
G-S	Kiessand	sl	Schlackereste
fG-mG	Fein-Mittelkies	wu-re	Wurzelreste
G	Kies	Pr. 1	Probe
B	Bauschutt	gr	grau
u	schluffig	dbr	dunkelbraun
fs	feinsandig	dgr	dunkelgrau
s	sandig	s / s' / s''	stark, schwach, vereinzelt (sandig)

Bodenproben für chemische Analysen:  
 [Pr.1] MP Mischprobe  
 [Pr.1] EP Einzelprobe  
 [7,9] PAK<sub>EPA</sub> - Konzentration in mg/kg

<b>Firmenanschrift Zeile 1</b> <b>Firmenanschrift Zeile 2</b> Firmenanschrift Zeile 3 Firmenanschrift Zeile 4 Firmenanschrift Zeile 5		
Auftraggeber: <b>Auftraggeber Zeile1</b> Auftraggeber Zeile2	Projekt-Nr. 12345	
Projekt: <b>Projekt Zeile1</b> Projekt Zeile2	Anlage-Nr. 1.1	
Bauvorhaben: <b>Bauvorhaben</b>		
Maßstab 1 : 100	Höhen-Maßstab 1 : 50	Gezeichnet: GB Geprüft: Gepr Gutachter: Gt
		Datum 31.12.2006